


W - ширина проема.  
H - высота проема.

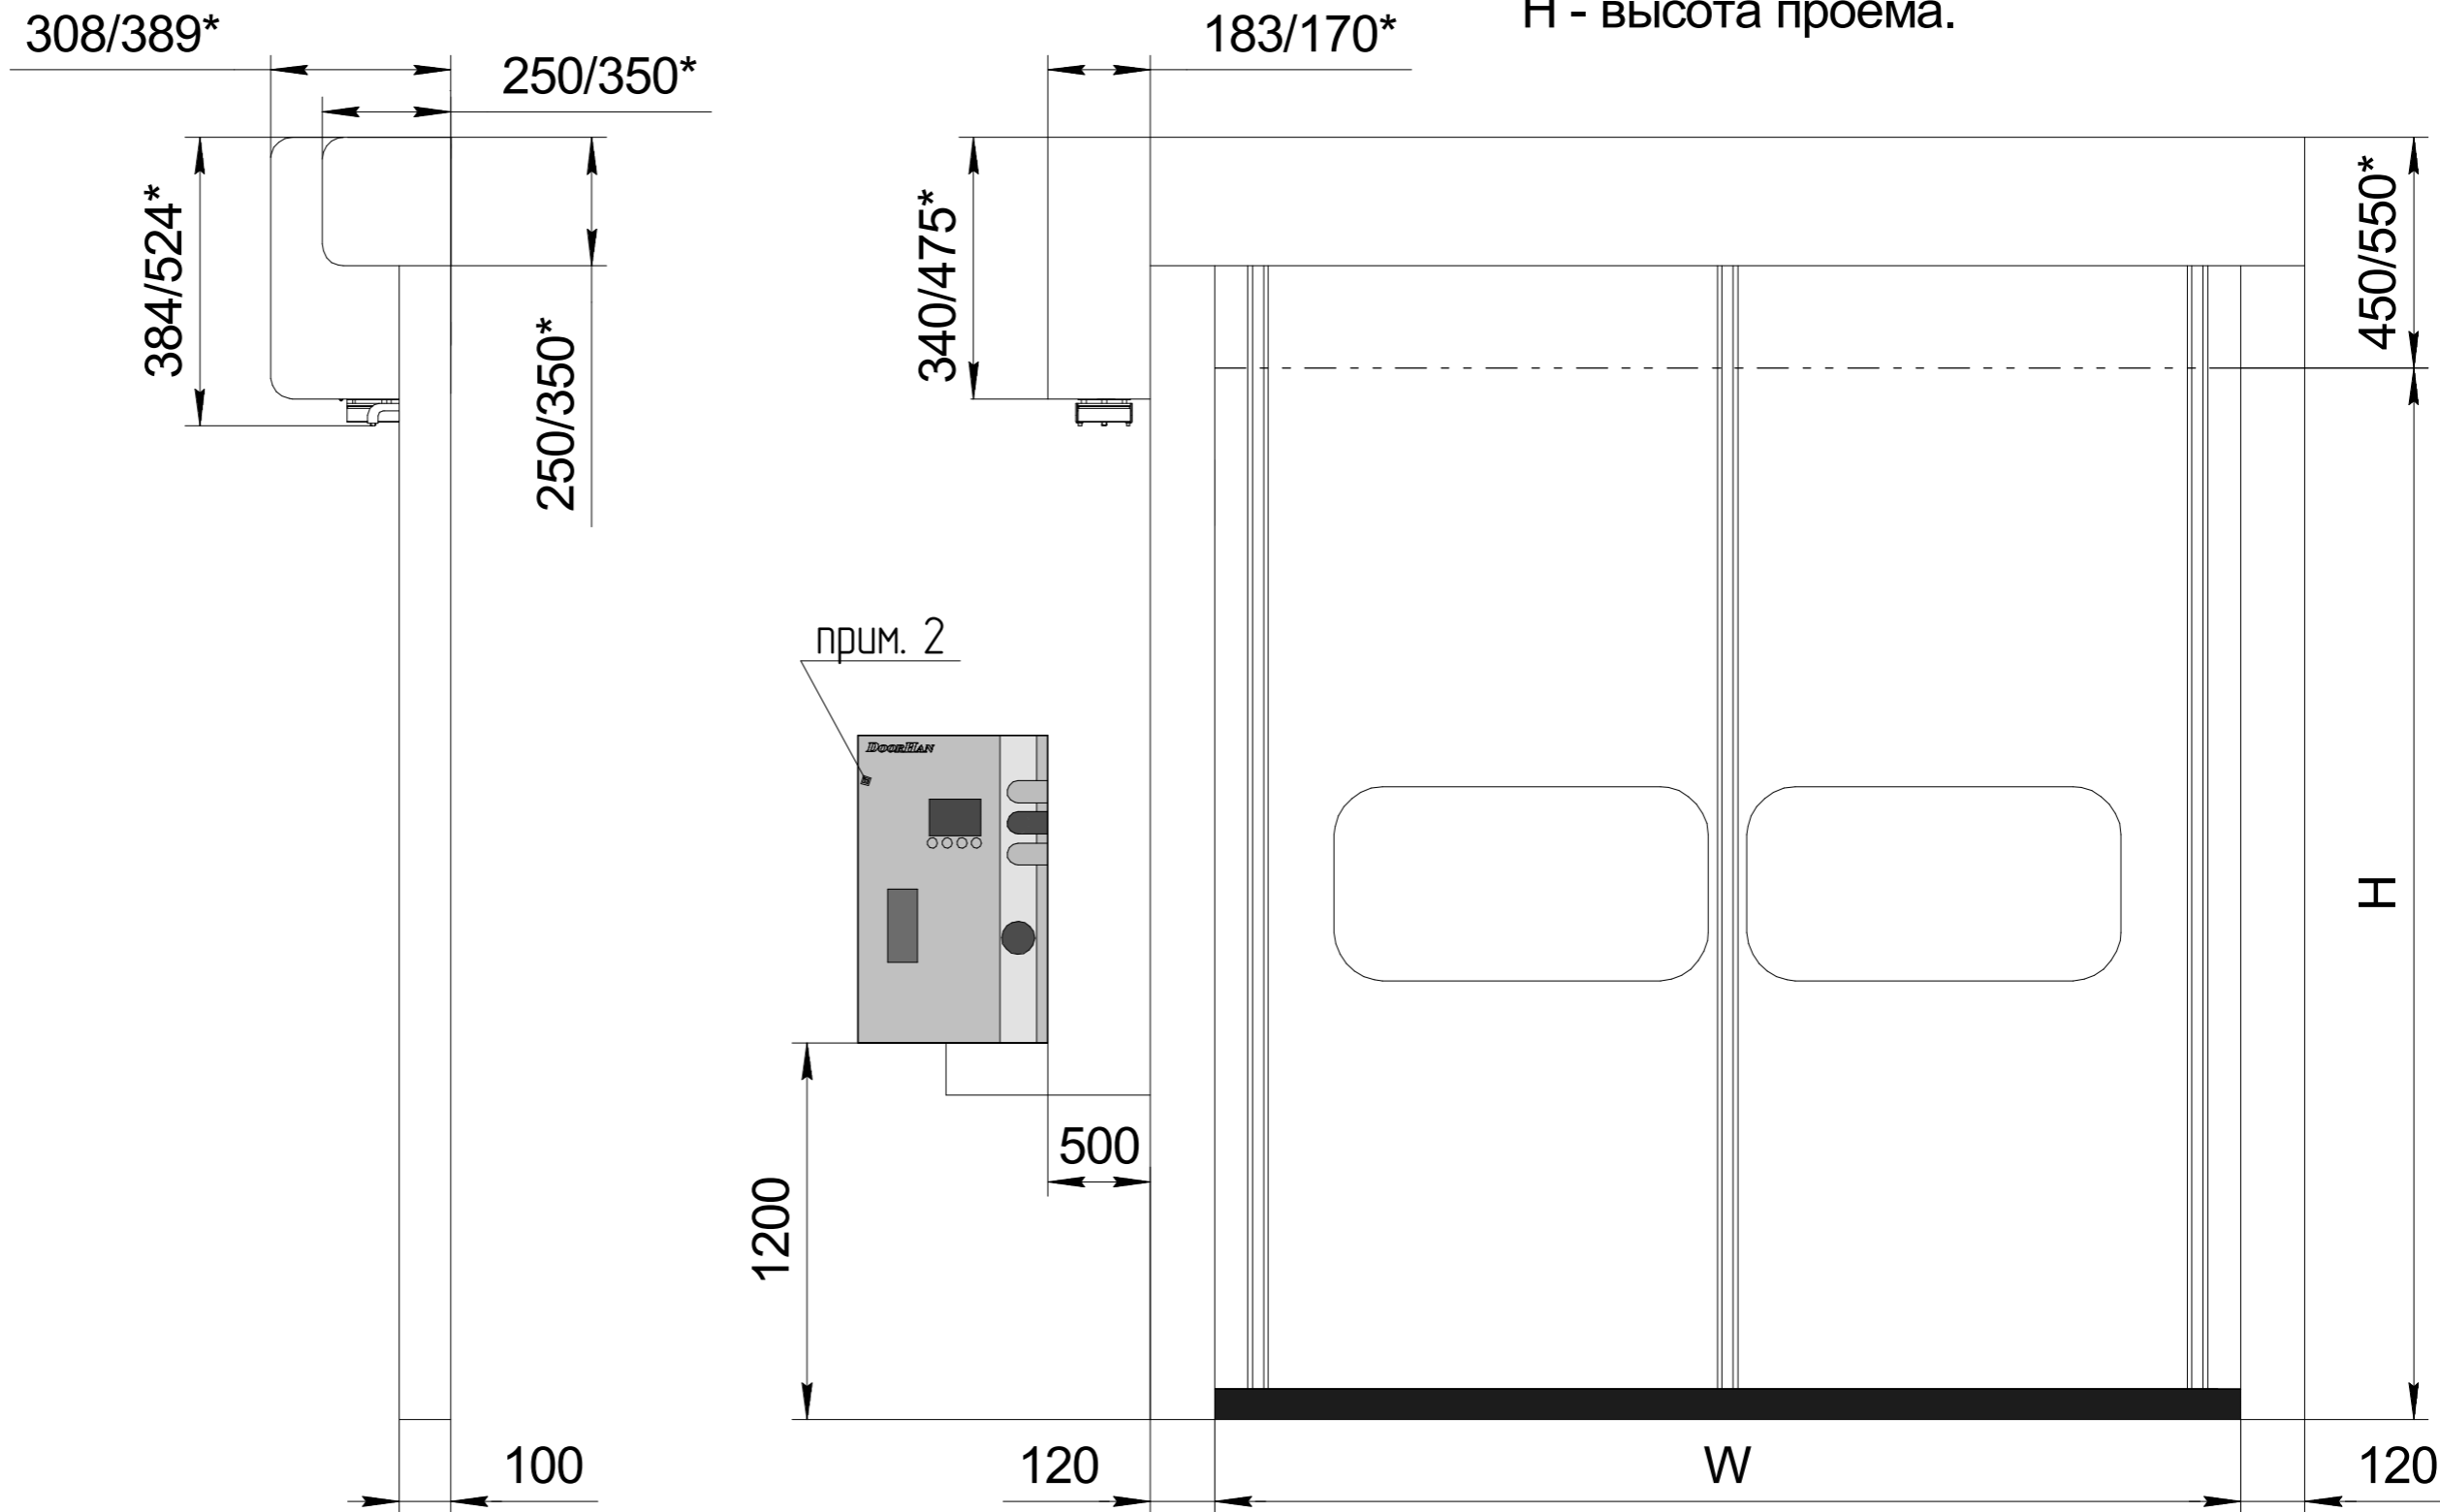

1. \*- значение для ворот, высота проема которых более 2800 мм.
2. 380В (3 фазы+нейтраль+земля)/220В(1 фаза+нейтраль+земля) подвести к месту установки блока управления скоростных ворот и обеспечить поверхность 250x450 мм для установки блока управления.
3. "Окна во всю ширину" и "Максимально прозрачное полотно" рассчитываются индивидуально в зависимости от W и H
4. Для получения более подробной информации обращайтесь в компанию "DoorHan".

				<b>Скоростные рулонные ворота</b>			
				<b>SpeedRoll SDI</b>			
				(привод сбоку)			
Изм.	Лист	№ докум.	Подп.	Дата	Лист	Масса	Масштаб
Разраб.							
Пров.					Лист	Листов	
Т.контр.					<b>DOORHAN</b>		
Н.контр.							
Утв.							