

W - ширина проема.
H - высота проема.

Перв. примен.

Справ. №


Подп. и дата

Инв. № дубл.

Взам. инв. №

Подп. и дата

Инв. № подл.

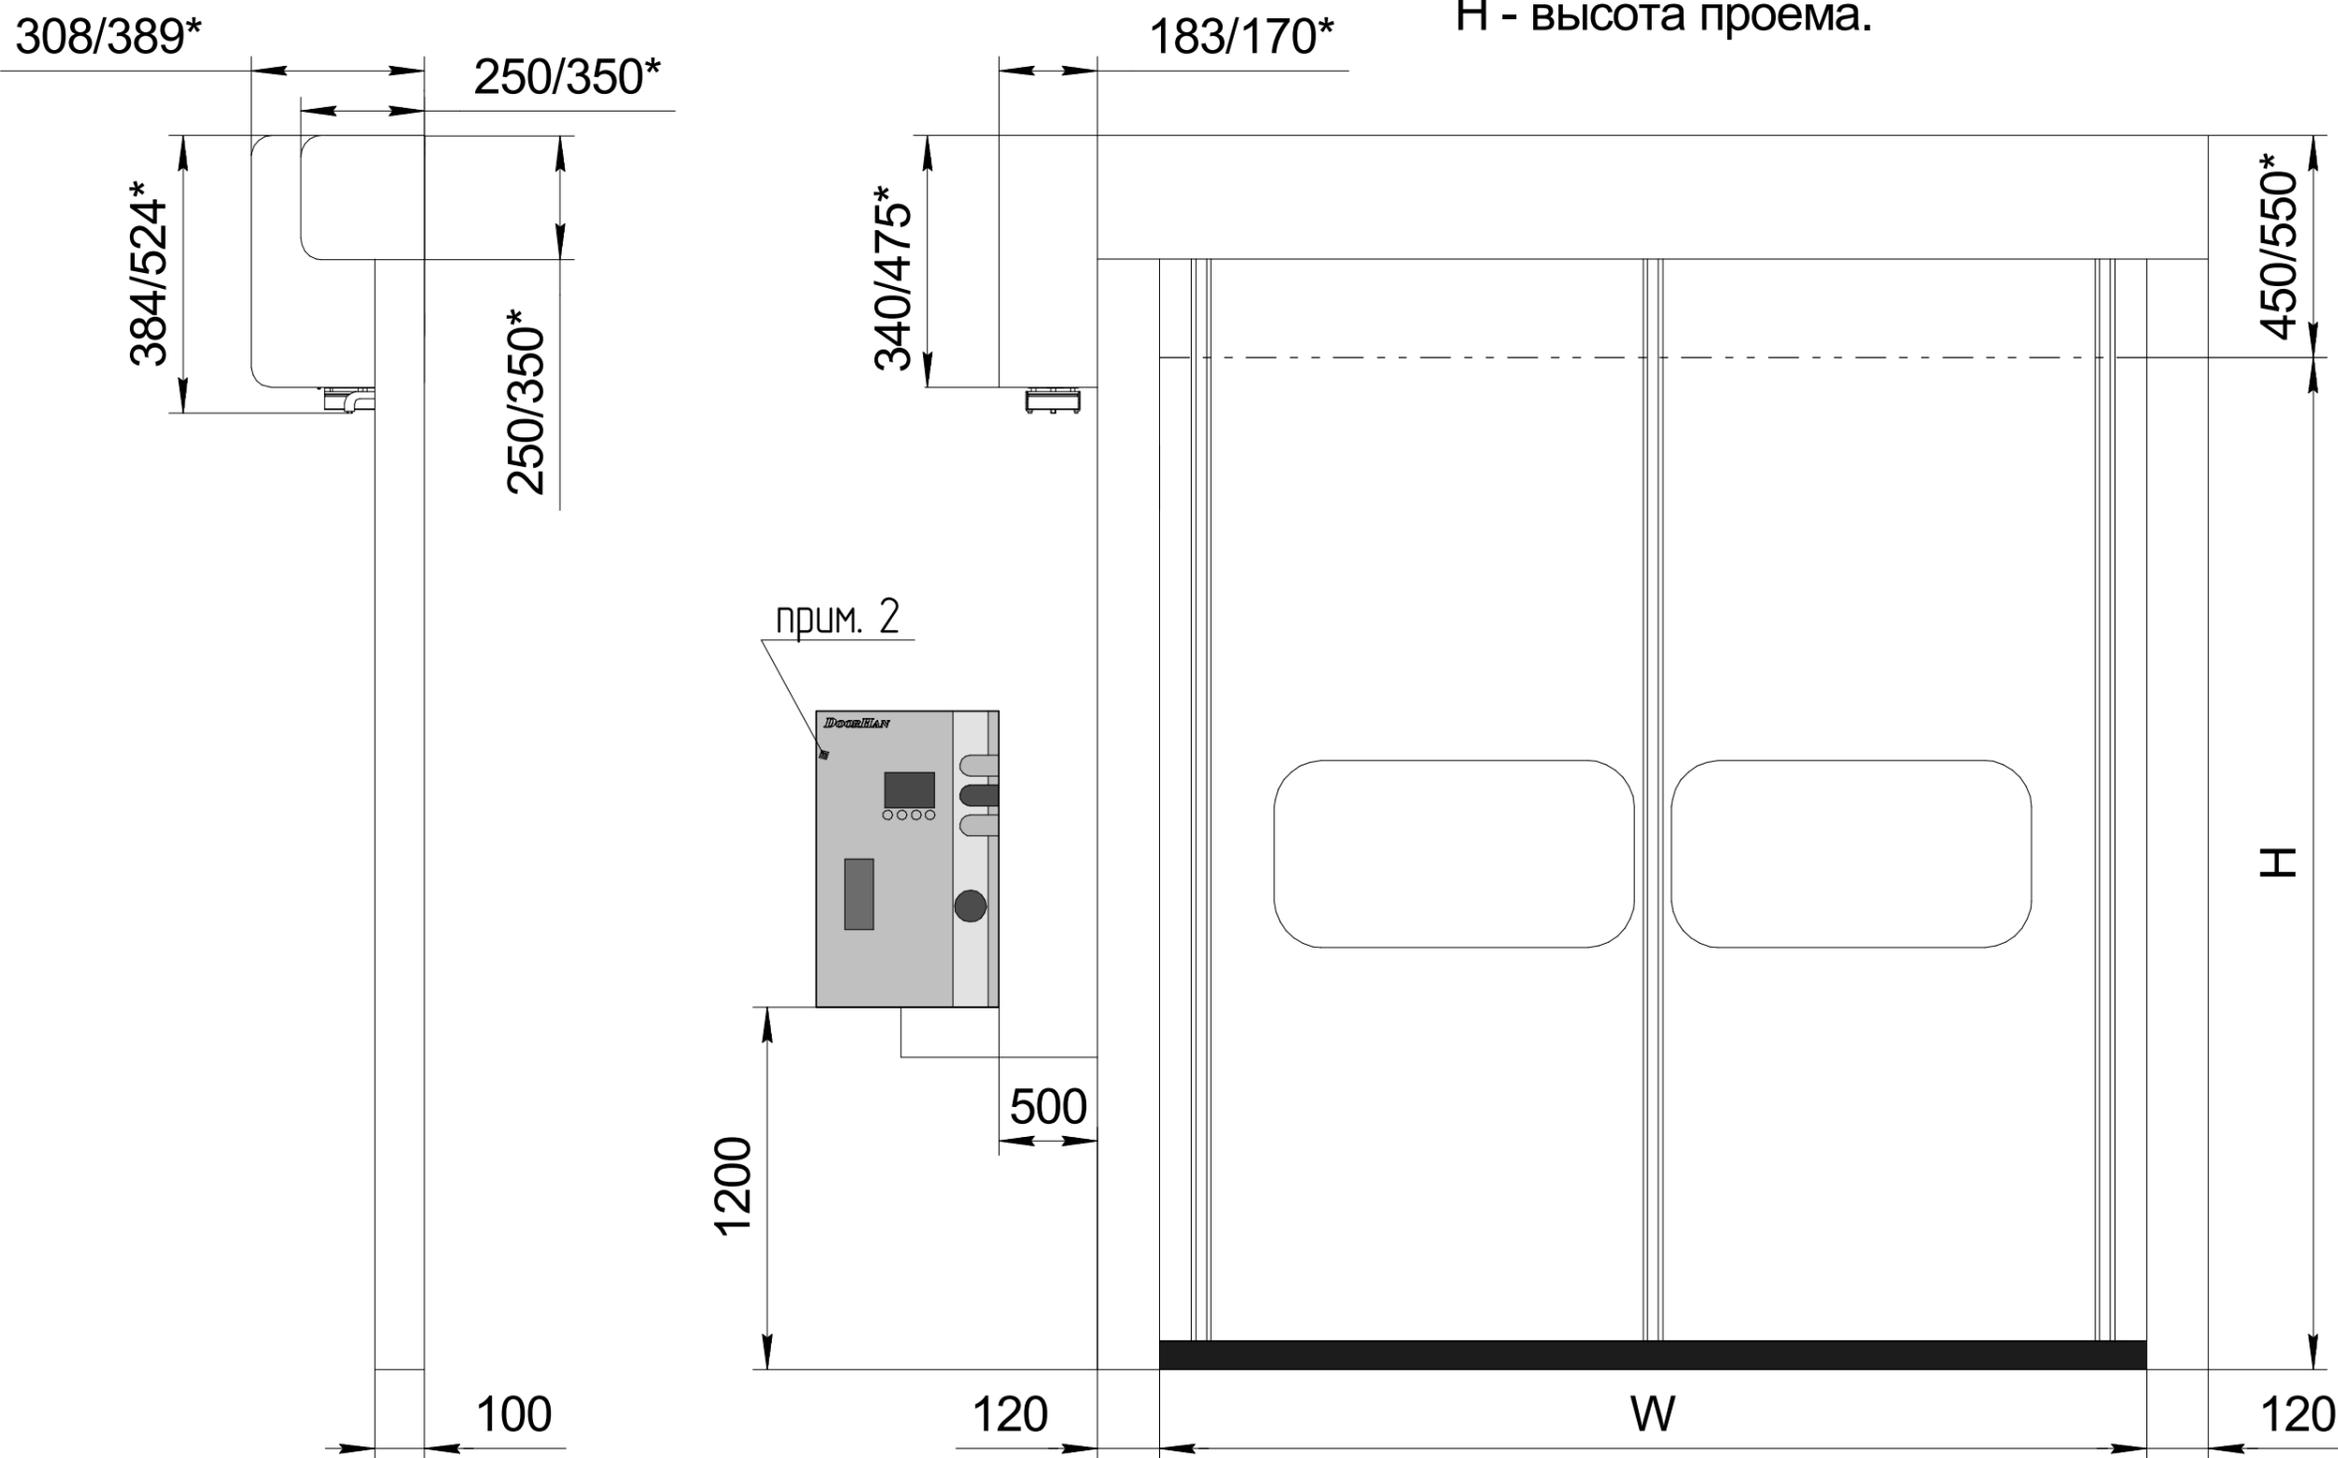

- 1.* - значение для ворот, высота проема которых более 2800 мм.
2. 380В (3 фазы+нейтраль+земля)/220В(1 фаза+нейтраль+земля) подвести к месту установки блока управления скоростных ворот и обеспечить поверхность 250x450 мм для установки блока управления.
3. "Окна во всю ширину" и "Максимально прозрачное полотно" рассчитываются индивидуально в зависимости от W и H
4. Для получения более подробной информации обращайтесь в компанию "DoorHan".

				Скоростные рулонные ворота		
				SpeedRoll SDO		
				(привод сбоку)		
Изм.	Лист	№ докум.	Подп.	Дата	Лист	Масса
Разраб.						
Проб.					Листов	
Т.контр.						
Н.контр.					DOORHAN	
Утв.						