


W - ширина проема  
H - высота проема

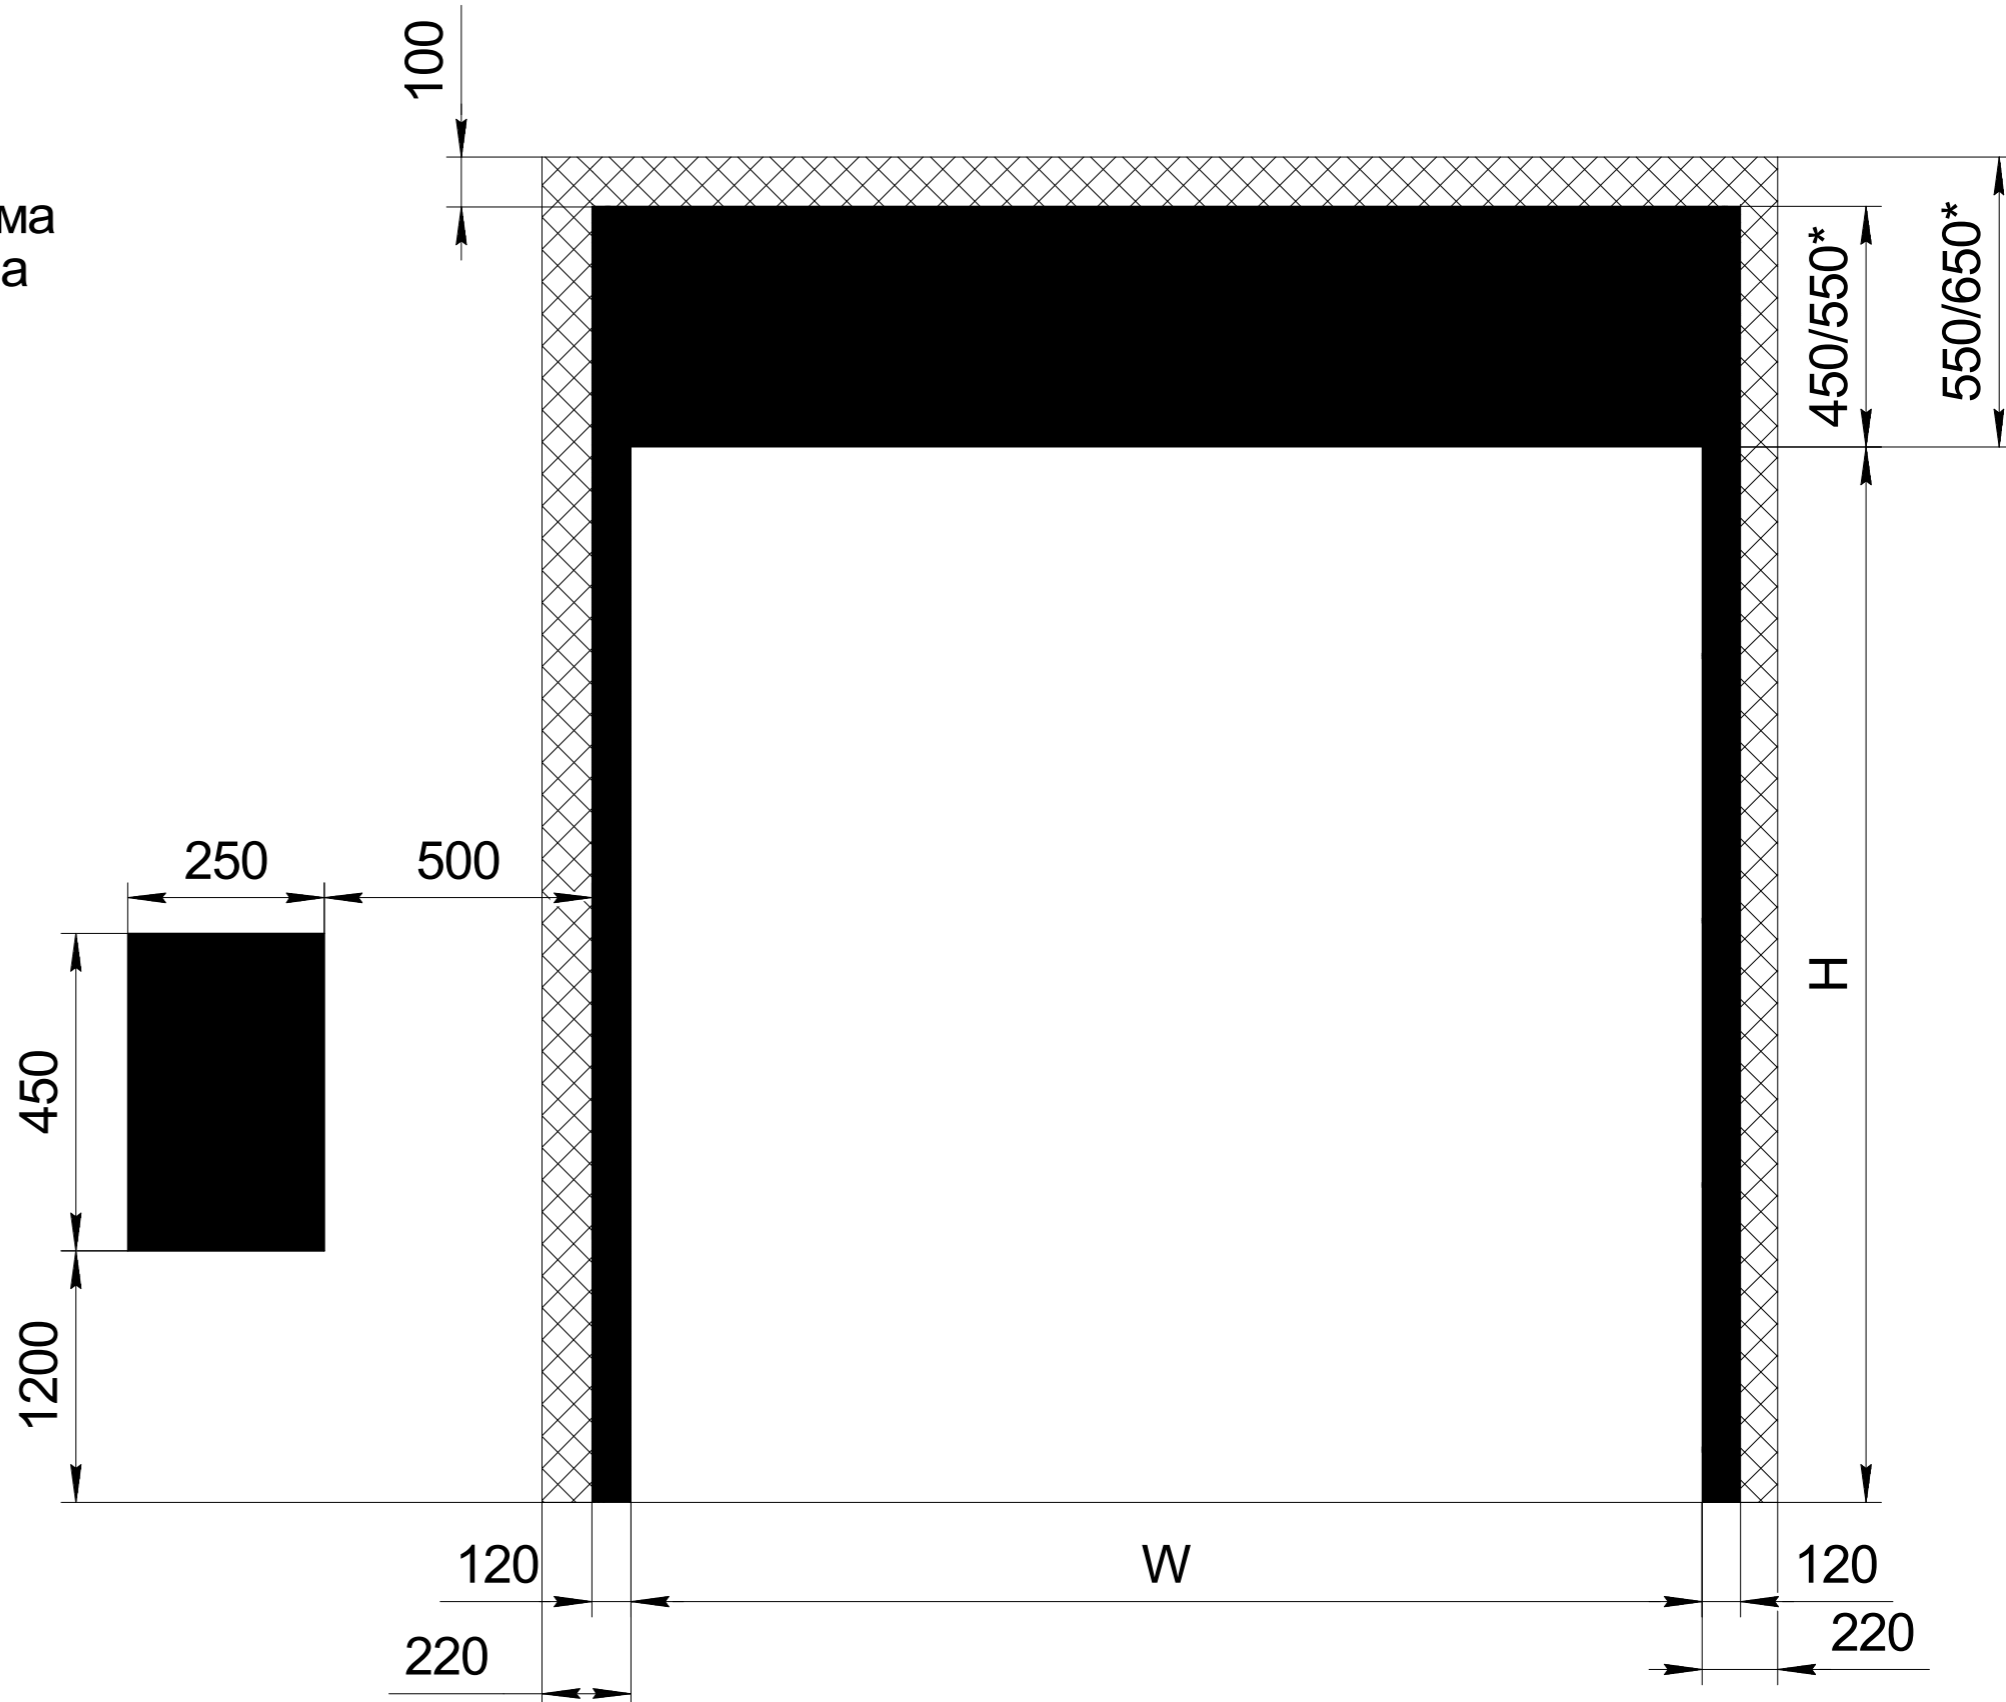

■ - поверхность занимаемая скоростными воротами и блоком управления

▨ - свободное место, необходимое для монтажа ворот

\* - значение для ворот, высота проема которых более 2800 мм

Изм.	Лист	№ докум.	Подп.	Дата
Разраб.				
Проб.				
Т.контр.				
И.контр.				
Утв.				

## Скоростные рулонные ворота

SpeedRoll SDO  
(привод спереди)

Схема установки

Лит.	Масса	Масштаб
Лист	Листов	

**DOORHAN**