
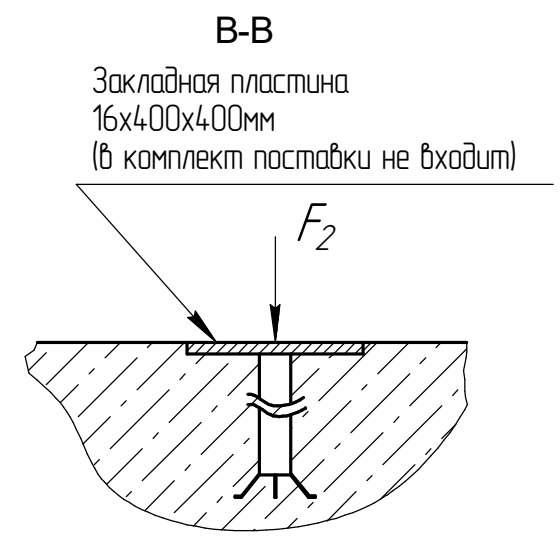
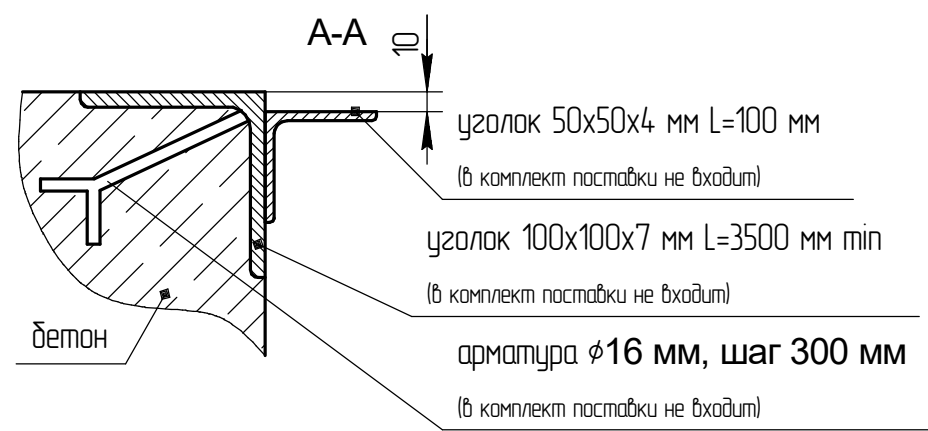


Модель фермы выносной FEN 30
Модель тамбура DHOUS 30

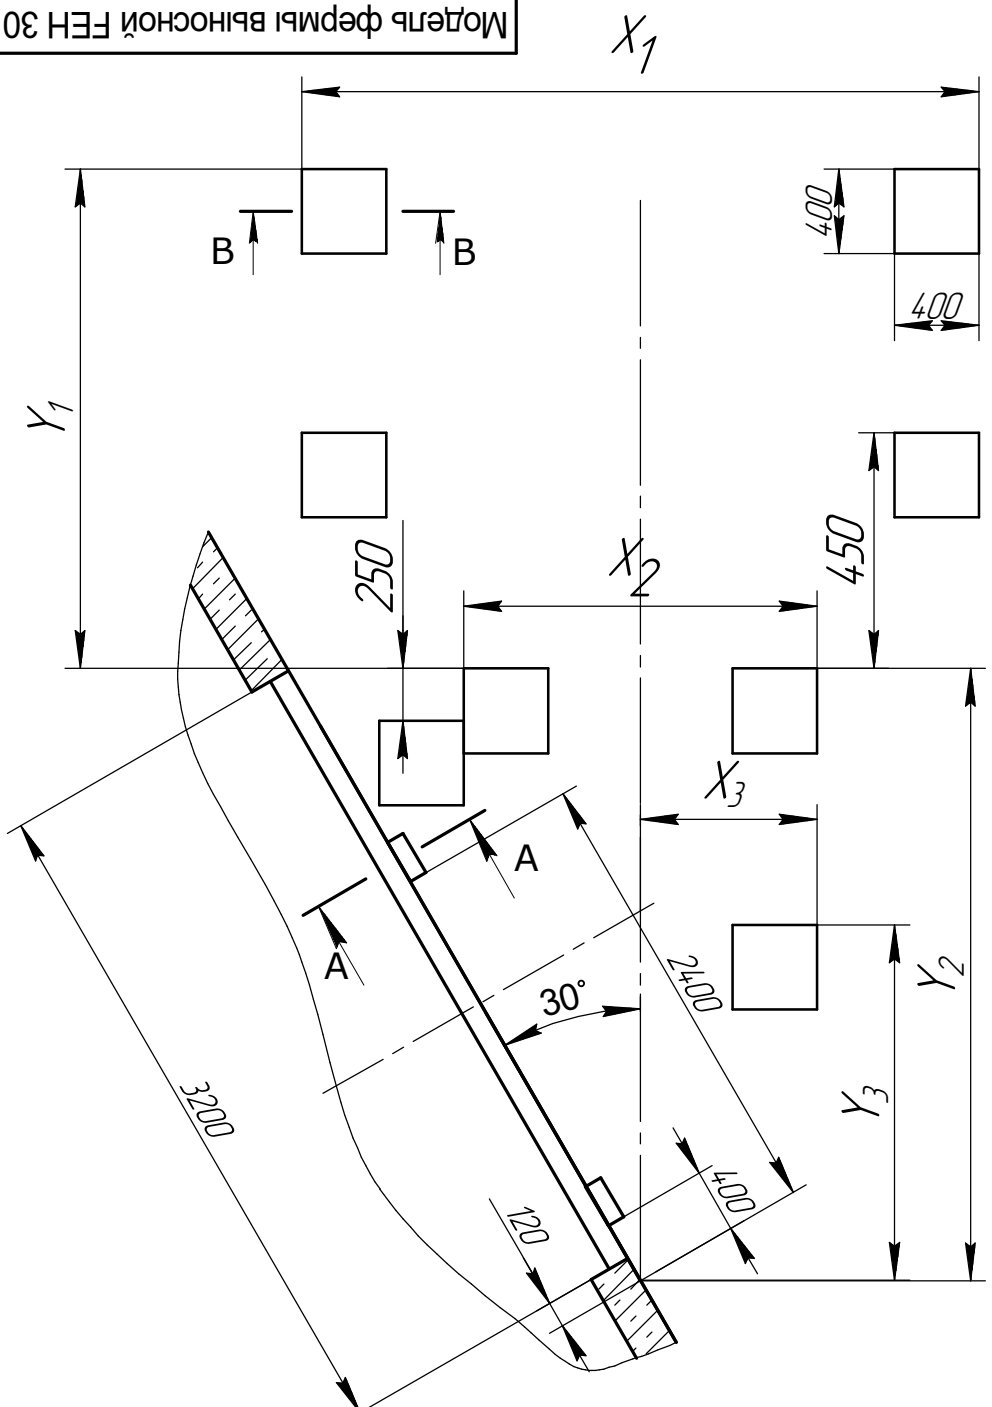


Значение Y1

Длина уравнительной платформы, мм	Y ₁ , мм
2500	2270
3000	2770

Значение Y2, Y3, X2, X3

Ширина герметизатора, X ₁ , мм	Y ₂ , мм	Y ₃ , мм	X ₂ , мм	X ₃ , мм
3000	2718	1623	1470	735
3200	2892	1681	1670	835
3400	3065	1739	1870	935
3600	3238	1796	2070	1035

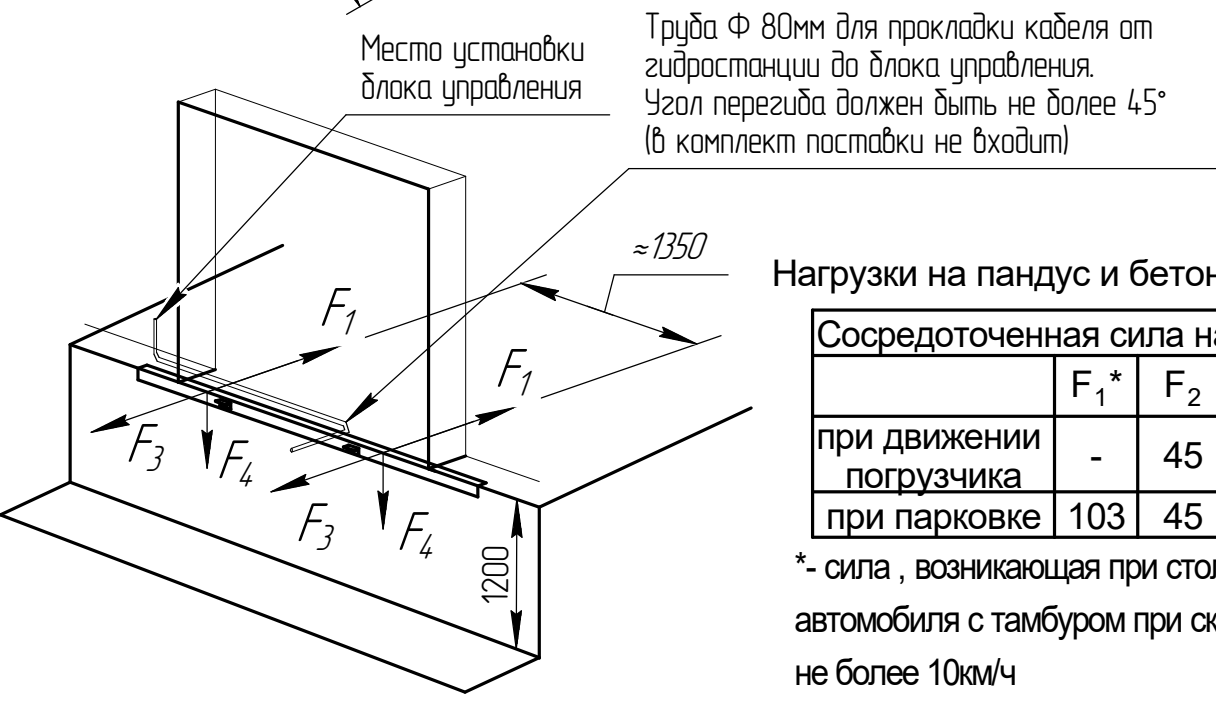

Нагрузки на пандус и бетонное основание

Сосредоточенная сила нагрузки, кН.				
	F ₁ *	F ₂	F ₃	F ₄
при движении погрузчика	-	45	18	58
при парковке	103	45	-	20

*- сила, возникающая при столкновении кузова автомобиля с тамбуром при скорости не более 10км/ч

Для получения более подробной информации обращайтесь в компанию "DoorHan".

					Модель фермы выносной FEN 30								
					Модель тамбура DHOUS 30								
Изм.	Лист	№ докум.	Подп.	Дата	Схема установки закладных элементов для ферм выносных косых (30°) и тамбуров перегрузочных косых (30°) стандартной серии под уравнительную платформу с поворотной аппаратурой консольного типа	Лит.			Масса	Масштаб			
						Лист			Листов				
						Российская линейка					DOORHAN		
Разраб.													
Пров.													
Т.контр.													
Н.контр.													
Утв.													