
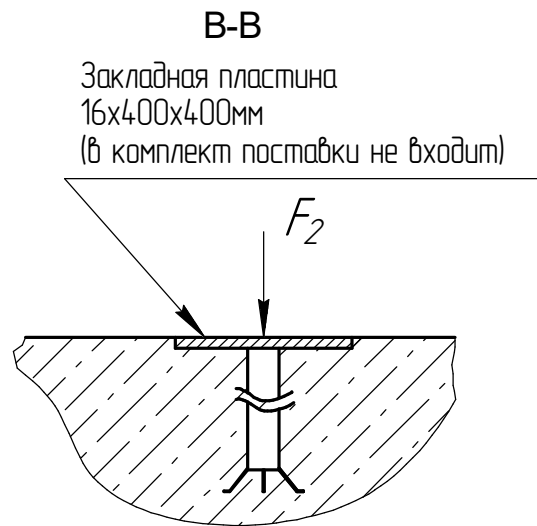
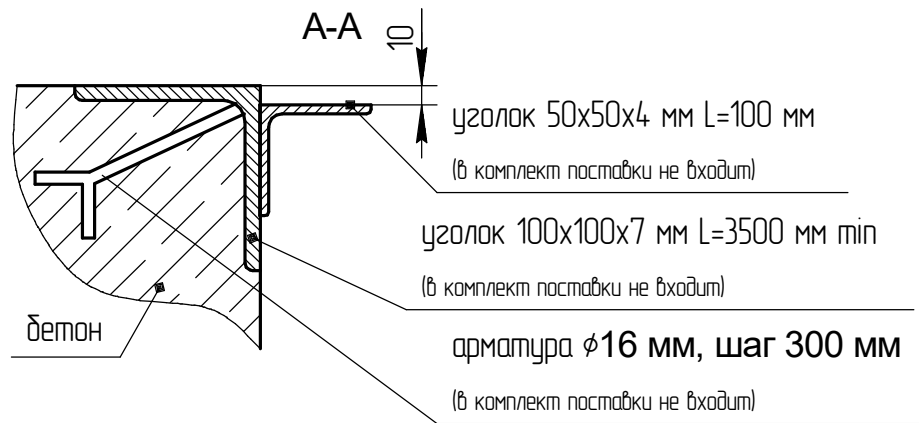


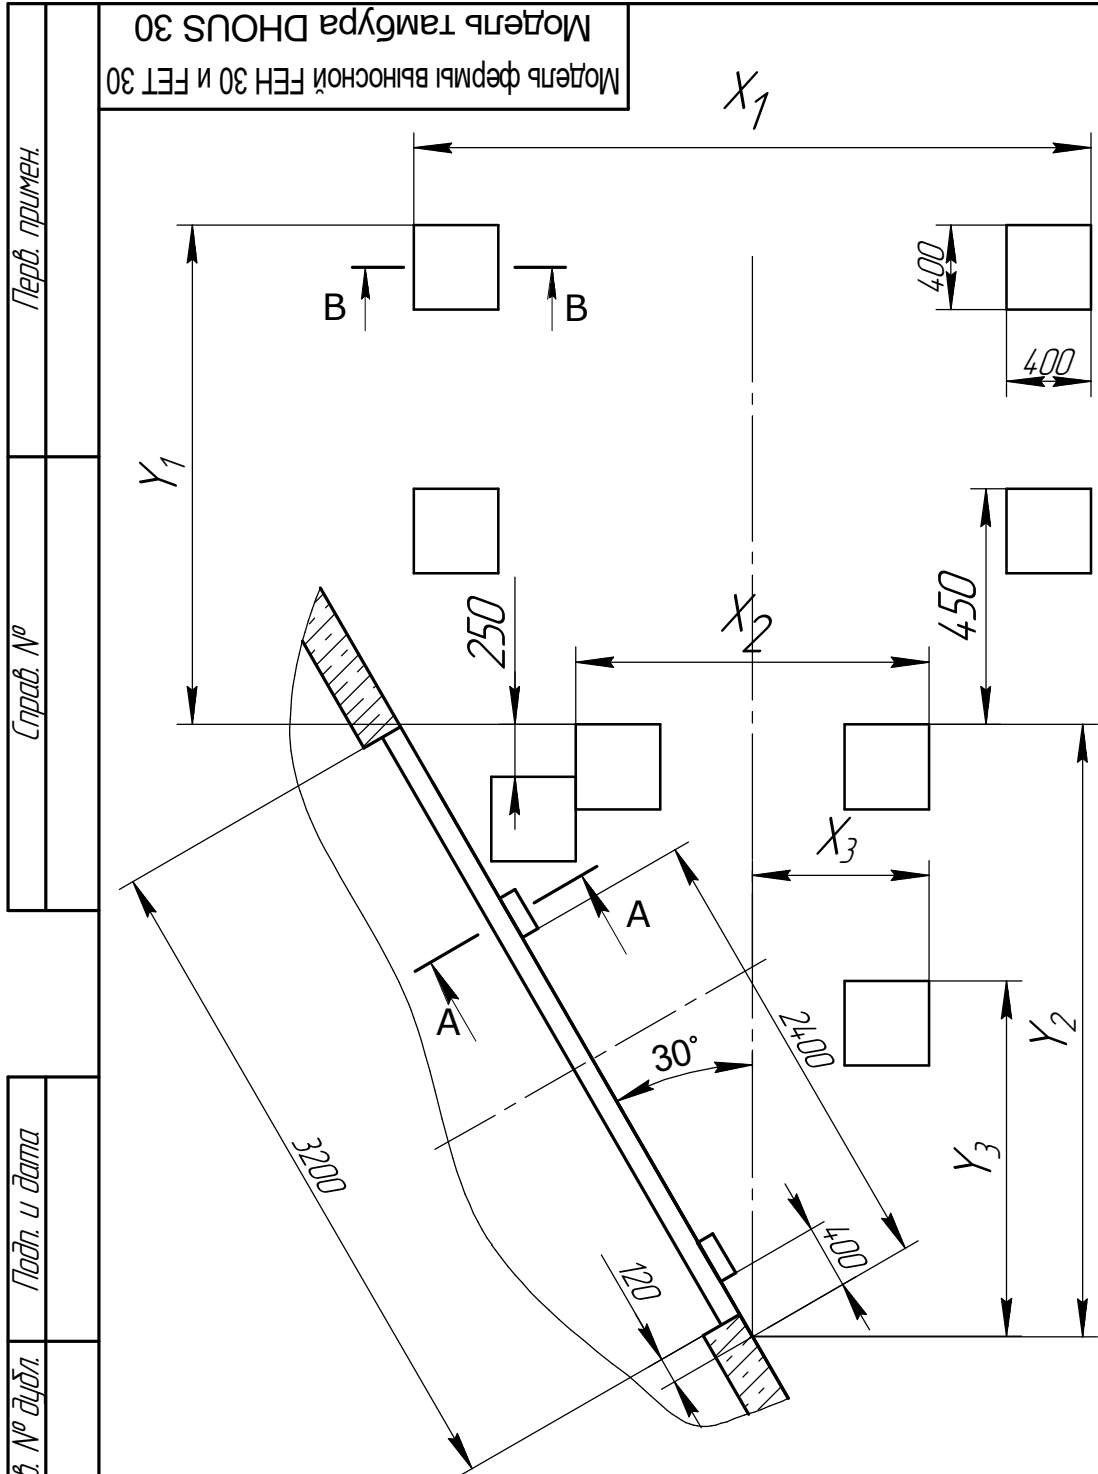

Платформа с выдвижной
аппарелью


Длина уравнительной платформы, мм	Y_1 , мм
2500	2366
3000	2866

Платформа с поворотной
аппарелью

Длина уравнительной платформы, мм	Y_1 , мм
2000	2057
2500	2557
3000	3057

Значение Y_2 , Y_3 , X_2 , X_3

Ширина герметизатора, X_1 мм	Y_2 , мм	Y_3 , мм	X_2 , мм	X_3 , мм
3000	2718	1623	1470	735
3200	2892	1681	1670	835
3400	3065	1739	1870	935
3600	3238	1796	2070	1035

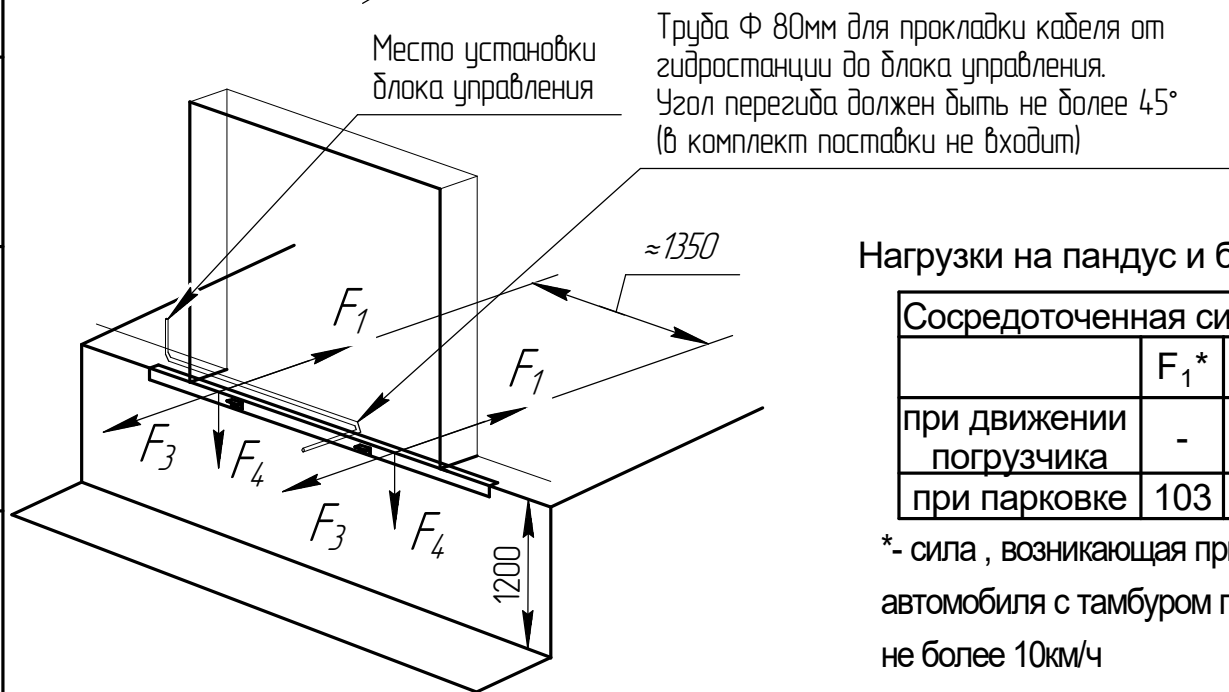

Нагрузки на пандус и бетонное основание

Сосредоточенная сила нагрузки, кН.				
	F_1^*	F_2	F_3	F_4
при движении погрузчика	-	45	18	58
при парковке	103	45	-	20

*- сила, возникающая при столкновении кузова
автомобиля с тамбуром при скорости
не более 10 км/ч

Для получения более подробной информации обращайтесь в компанию "DoorHan".

					Модель фермы выносной FEN 30 и FET 30			
					Модель тамбура DHOUS 30			
					Схема установки закладных элементов для ферм выносных косых (30°) и тамбуров перегрузочных косых (30°) стандартной серии под уравнительную платформу с поворотной и выдвижной аппарелью консольного типа	Лит.	Масса	Масштаб
Изм.	Лист	№ докум.	Подп.	Дата				
Разраб.								
Пров.								
Т.контр.						Лист	Листов	
Н.контр.					Европейская линейка	DoorHan		
Утв.								