

Модель фермы выносной FEH 45  
 Модель тамбура DHOUS 45

Перв. примен.

Справ. №



Подп. и дата

Изм. № дораб.

Взам. инв. №

Подп. и дата

Изм. № подл.

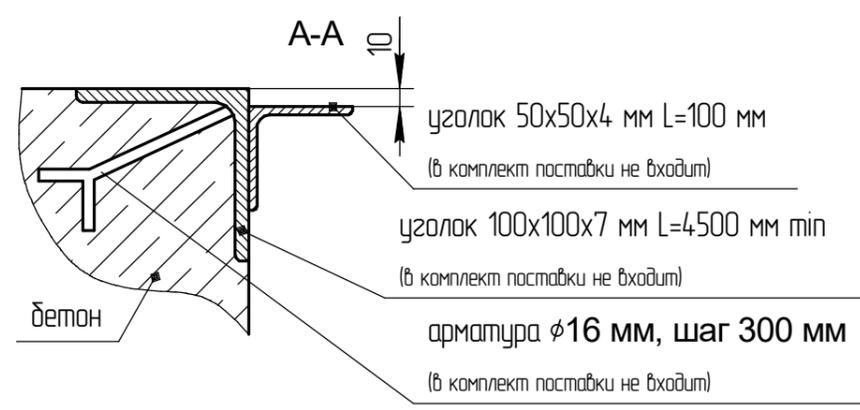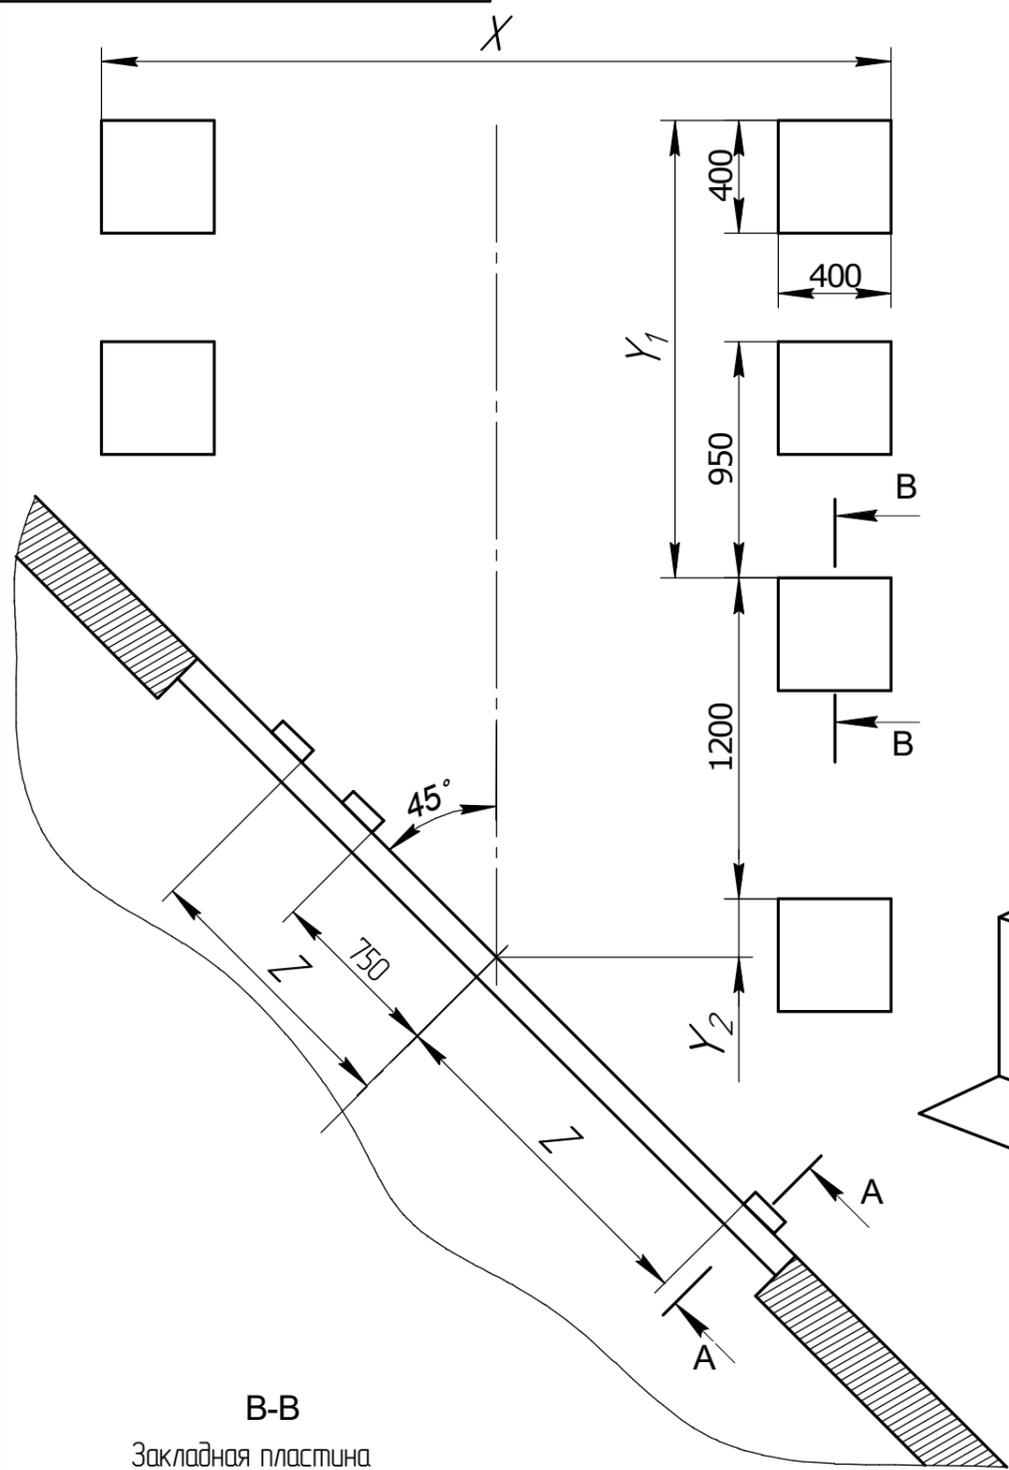


Значение Y<sub>2</sub>

Ширина уравнильной платформы, мм	Y <sub>2</sub> , мм
1800	50
2000	150
2200	250

Значение Z

Ширина уравнильной платформы, мм	Ширина герметизатора X, мм			
	3000	3200	3400	3600
1800	1650	1720	1790	1860
2000	1720	1790	1860	1930
2200	1790	1860	1930	2000

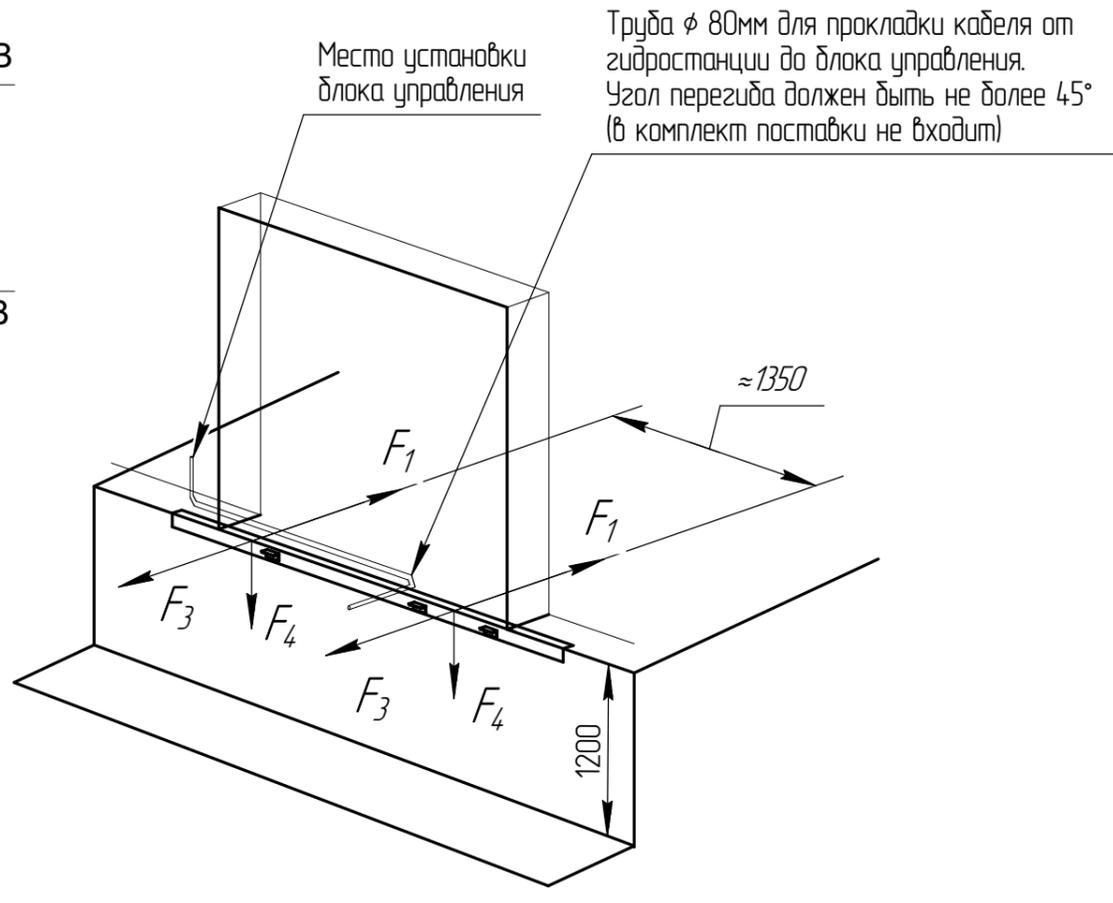


Значение Y<sub>1</sub>

Длина уравнильной платформы, мм	Y <sub>1</sub> , мм
2500	2060
3000	2560

В-В

Закладная пластина 16x400x400мм  
 (в комплект поставки не входит)

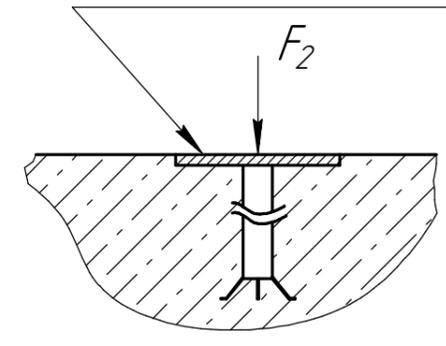

Нагрузки на пандус и бетонное основание

	Сосредоточенная сила нагрузки, кН.			
	F <sub>1</sub> *	F <sub>2</sub>	F <sub>3</sub>	F <sub>4</sub>
при движении погрузчика	-	45	18	58
при парковке	103	45	-	20

\*- сила, возникающая при столкновении кузова автомобиля с тамбуром при скорости не более 10км/ч

Для получения более подробной информации обращайтесь в компанию "DoorHan".

				Модель фермы выносной FEH 45 Модель тамбура DHOUS 45				
Изм.	Лист	№ докум.	Подп.	Дата	Схема установки закладных элементов для ферм выносных косых (45°) и тамбуров перегрузочных косых (45°) стандартной серии для платформ с поворотной аппарелью консольного типа	Лит.	Масса	Масштаб
Разраб.								
Проб.						Лист	Листов	
Т.контр.								
И.контр.								
Утв.								
Российская линейка						<b>DOORHAN</b>		