



Модель фермы выносной FEN 45 и FET 45  
Модель тамбура DHOUS 45

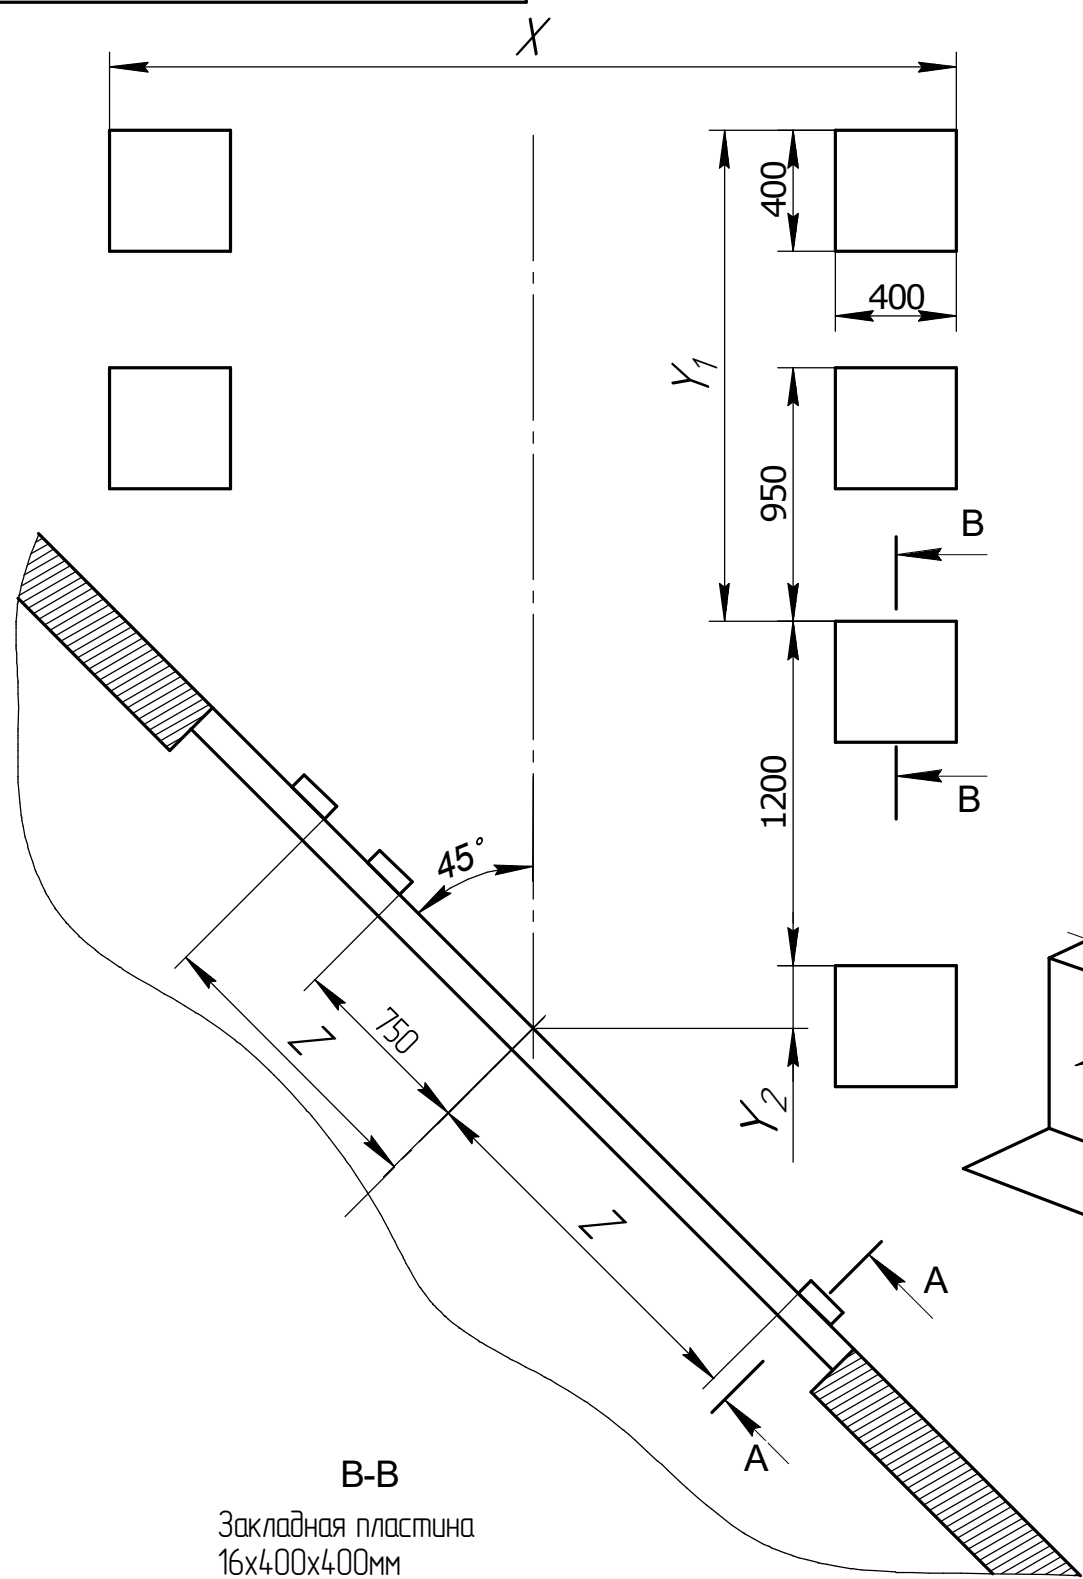



**В-В**  
Закладная пластина  
16x400x400мм  
(в комплект поставки не входит)

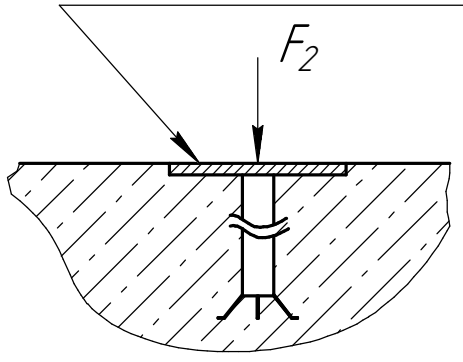

Нагрузки на пандус и бетонное основание

| Сосредоточенная сила нагрузки, кН. |                  |                |                |                |
|------------------------------------|------------------|----------------|----------------|----------------|
|                                    | F <sub>1</sub> * | F <sub>2</sub> | F <sub>3</sub> | F <sub>4</sub> |
| при движении погрузчика            | -                | 45             | 18             | 58             |
| при парковке                       | 103              | 45             | -              | 20             |

\*- сила , возникающая при столкновении кузова автомобиля с тамбуром при скорости не более 10км/ч

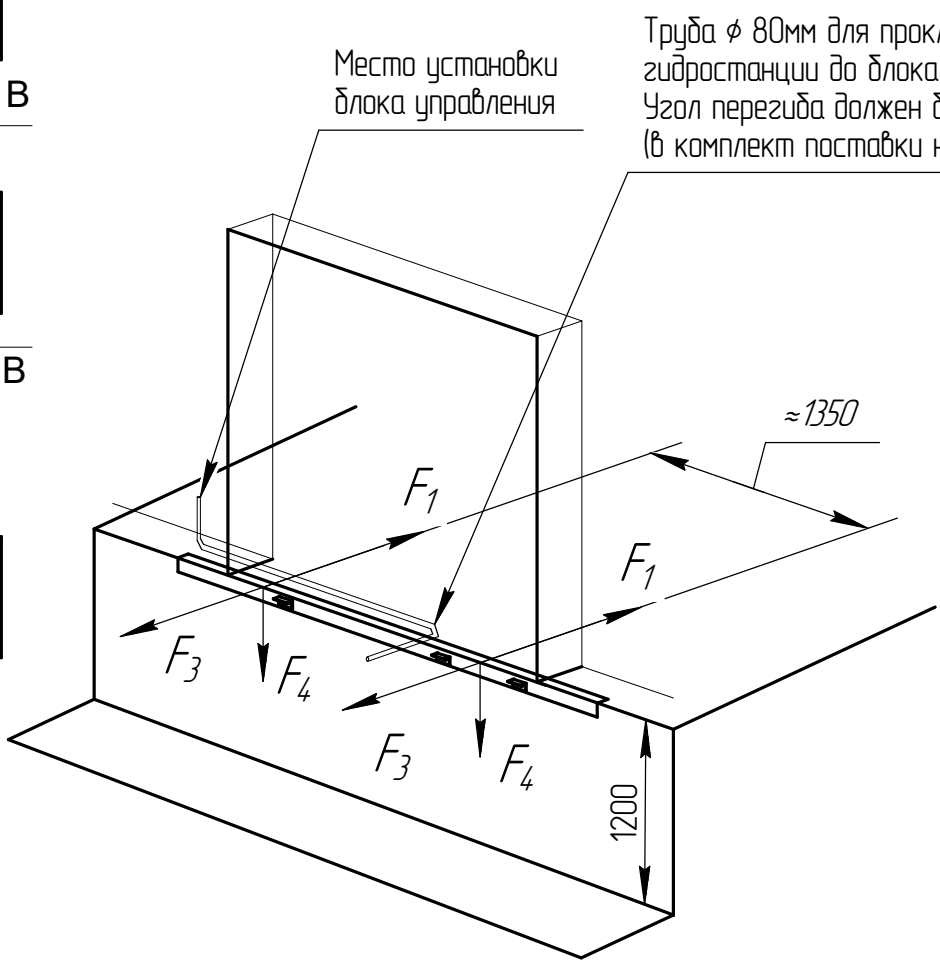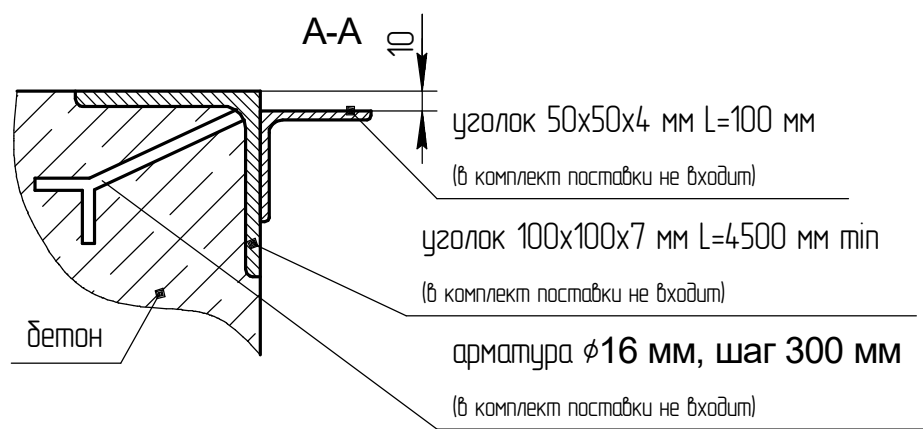

Труба  $\phi$  80мм для прокладки кабеля от гидростанции до блока управления.  
Угол перегиба должен быть не более 45°  
(в комплект поставки не входит)

| Значение Y <sub>2</sub>          |                     |
|----------------------------------|---------------------|
| Ширина уравнильной платформы, мм | Y <sub>2</sub> , мм |
| 1800                             | 50                  |
| 2000                             | 150                 |
| 2200                             | 250                 |

| Значение Z                       |                            |      |      |      |
|----------------------------------|----------------------------|------|------|------|
| Ширина уравнильной платформы, мм | Ширина герметизатора X, мм |      |      |      |
|                                  | 3000                       | 3200 | 3400 | 3600 |
| 1800                             | 1650                       | 1720 | 1790 | 1860 |
| 2000                             | 1720                       | 1790 | 1860 | 1930 |
| 2200                             | 1790                       | 1860 | 1930 | 2000 |

Значение Y<sub>1</sub> для платформы с выдвижной аппарелью

| Длина уравнильной платформы, мм | Y <sub>1</sub> , мм |
|---------------------------------|---------------------|
| 2500                            | 2150                |
| 3000                            | 2650                |

Значение Y<sub>1</sub> для платформы с поворотной аппарелью

| Длина уравнильной платформы, мм | Y <sub>1</sub> , мм |
|---------------------------------|---------------------|
| 2000                            | 1850                |
| 2500                            | 2350                |
| 3000                            | 2850                |

Для получения более подробной информации обращайтесь в компанию "DoorHan".

Изм.

Лист

Разраб.

Пров.

Т.контр.

Н.контр.

Утв.

№ докум.

Подп.

Дата

Модель фермы выносной FEN 45 и FET 45

Модель тамбура DHOUS 45

Схема установки закладных элементов для ферм выносных косых (45°) и тамбуров перегрузочных косых (45°) стандартной серии для платформ с поворотной и выдвижной аппарелью консольного типа

Европейская линейка

Лит.

Масса

Масштаб

Лист

Листов

DoorHan

Формат A3