Модель уравнительной платформы DSS

На данном эскизе изображена схема подготовки приямка и установки закладных элементов под уравнительную платформу с выдвижной аппарелью 500мм подвесного типа длиной* 2000мм шириной 2000мм и высотой 700мм.

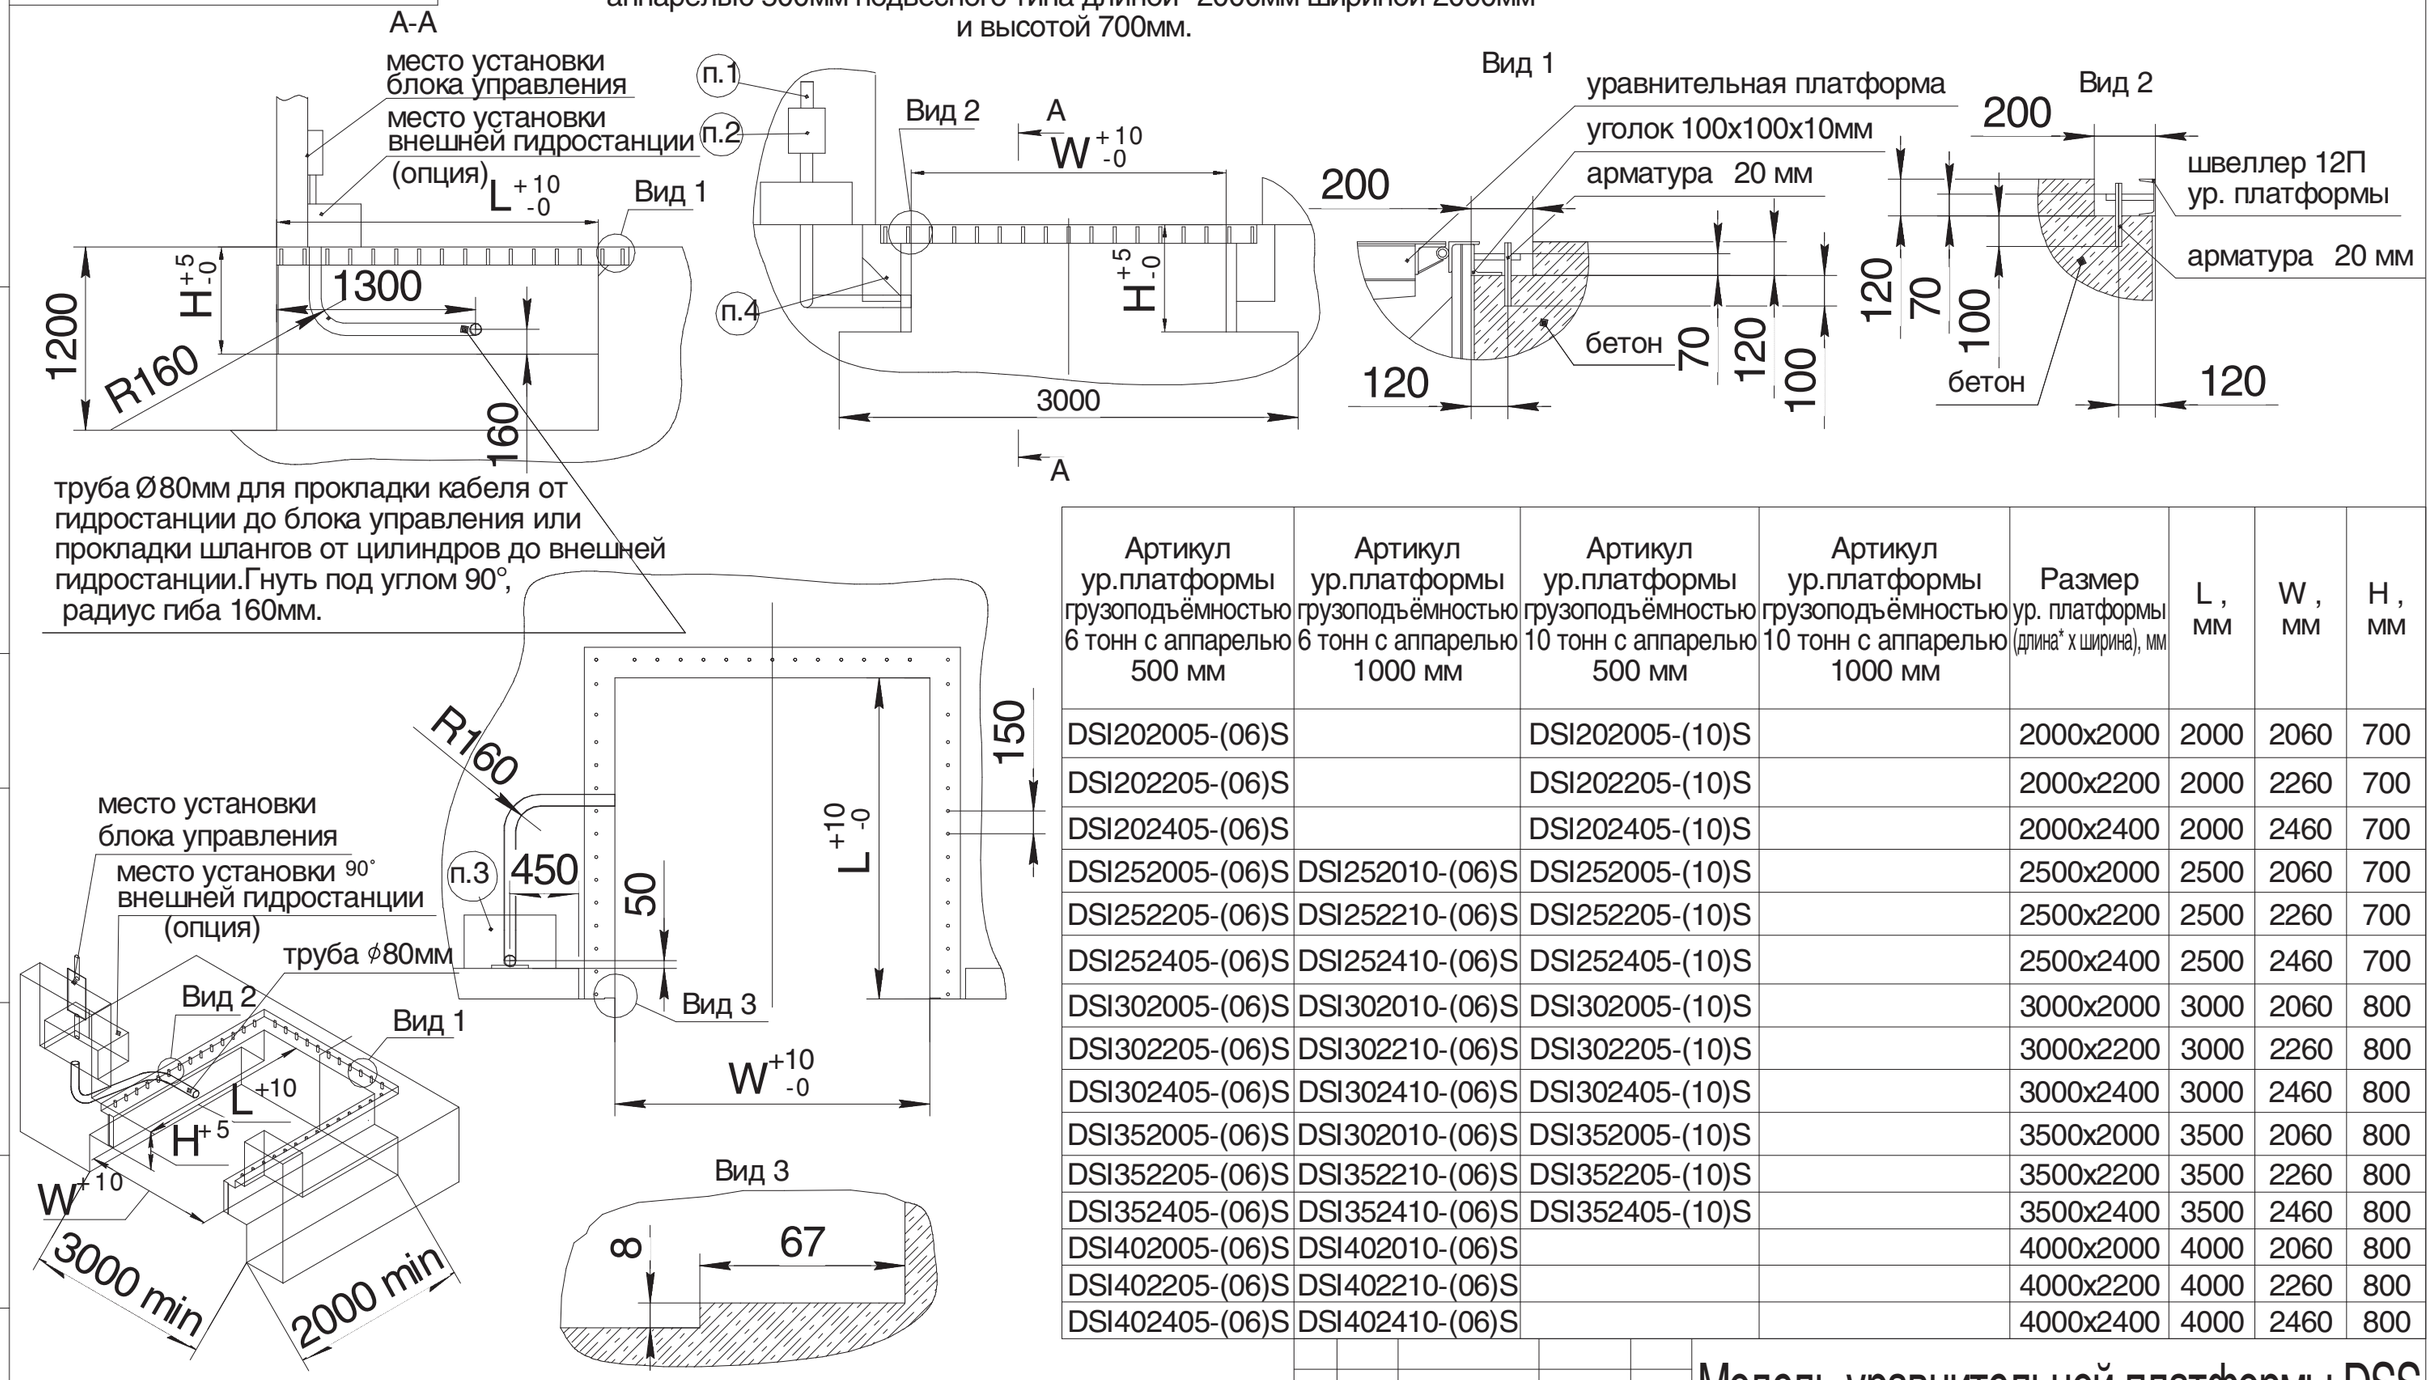

Артикул ур.платформы грузоподъёмностью 6 тонн с аппарелью 500 мм	Артикул ур.платформы грузоподъёмностью 6 тонн с аппарелью 1000 мм	Артикул ур.платформы грузоподъёмностью 10 тонн с аппарелью 500 мм	Артикул ур.платформы грузоподъёмностью 10 тонн с аппарелью 1000 мм	Размер ур. платформы (длина* х ширина), мм	L , мм	W , мм	H , мм
DSI202005-(06)S		DSI202005-(10)S		2000x2000	2000	2060	700
DSI202205-(06)S		DSI202205-(10)S		2000x2200	2000	2260	700
DSI202405-(06)S		DSI202405-(10)S		2000x2400	2000	2460	700
DSI252005-(06)S	DSI252010-(06)S	DSI252005-(10)S		2500x2000	2500	2060	700
DSI252205-(06)S	DSI252210-(06)S	DSI252205-(10)S		2500x2200	2500	2260	700
DSI252405-(06)S	DSI252410-(06)S	DSI252405-(10)S		2500x2400	2500	2460	700
DSI302005-(06)S	DSI302010-(06)S	DSI302005-(10)S		3000x2000	3000	2060	800
DSI302205-(06)S	DSI302210-(06)S	DSI302205-(10)S		3000x2200	3000	2260	800
DSI302405-(06)S	DSI302410-(06)S	DSI302405-(10)S		3000x2400	3000	2460	800
DSI352005-(06)S	DSI302010-(06)S	DSI352005-(10)S		3500x2000	3500	2060	800
DSI352205-(06)S	DSI352210-(06)S	DSI352205-(10)S		3500x2200	3500	2260	800
DSI352405-(06)S	DSI352410-(06)S	DSI352405-(10)S		3500x2400	3500	2460	800
DSI402005-(06)S	DSI402010-(06)S			4000x2000	4000	2060	800
DSI402205-(06)S	DSI402210-(06)S			4000x2200	4000	2260	800
DSI402405-(06)S	DSI402410-(06)S			4000x2400	4000	2460	800

1. 380V (3 фазы+нейтраль+земля) подвести к месту установки блока управления уравнительной платформы.
2. Необходимо обеспечить поверхность 200х300 мм для установки блока управления уравнительной платформы.
3. В случае заказа уравнительной платформы с внешним размещением гидростанции (опция) необходимо обеспечить поверхность 350х600 мм.
4. Необходимо обеспечить поверхность для установки резиновых бамперов (см. раздел опционное оборудование).

Изм.	Лист	№ докум.	Подп.	Дата
Разраб.				
Пров.				
Т.контр.				
Н.контр.				
Утв.				

Модель уравнительной платформы DSS

Схема подготовки приямка и установки закладных элементов под уравнительную платформу с выдвижной аппарелью подвесного типа

Лит.	Масса	Масштаб
		1:1
Лист	Листов 1	

Европейская линейка

DOORHAN®

Перв. примен. | Справ. № | Подп. и дата | Инв. № дубл. | Взам. инв. № | Подп. и дата | Инв. № подл.