




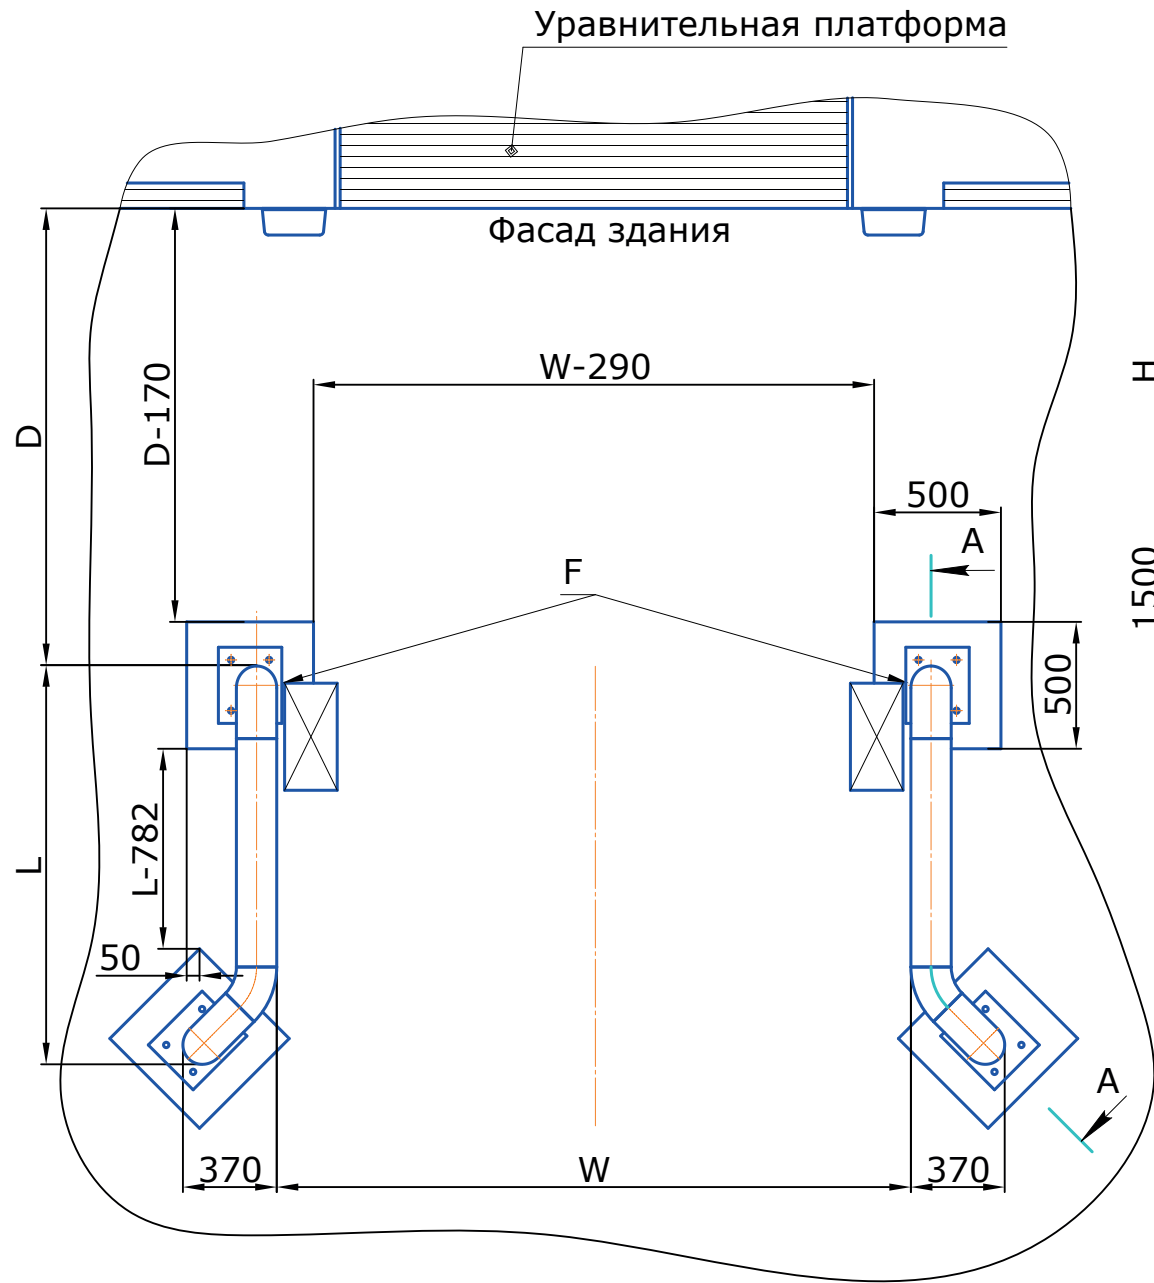


А-А (вариант 1)
Направляющие для колес для бетонирования
с отводом 45°(артикул ОЕ23).

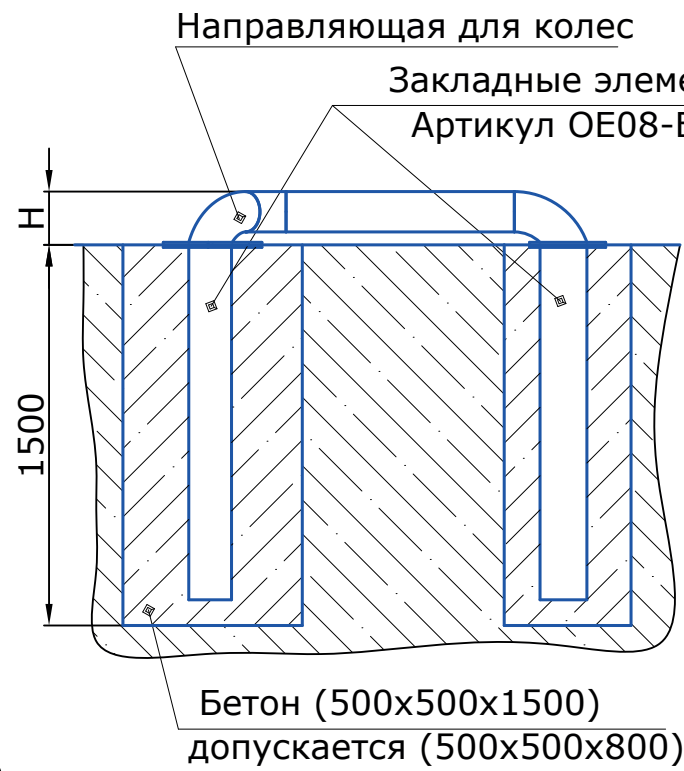

Общий вид

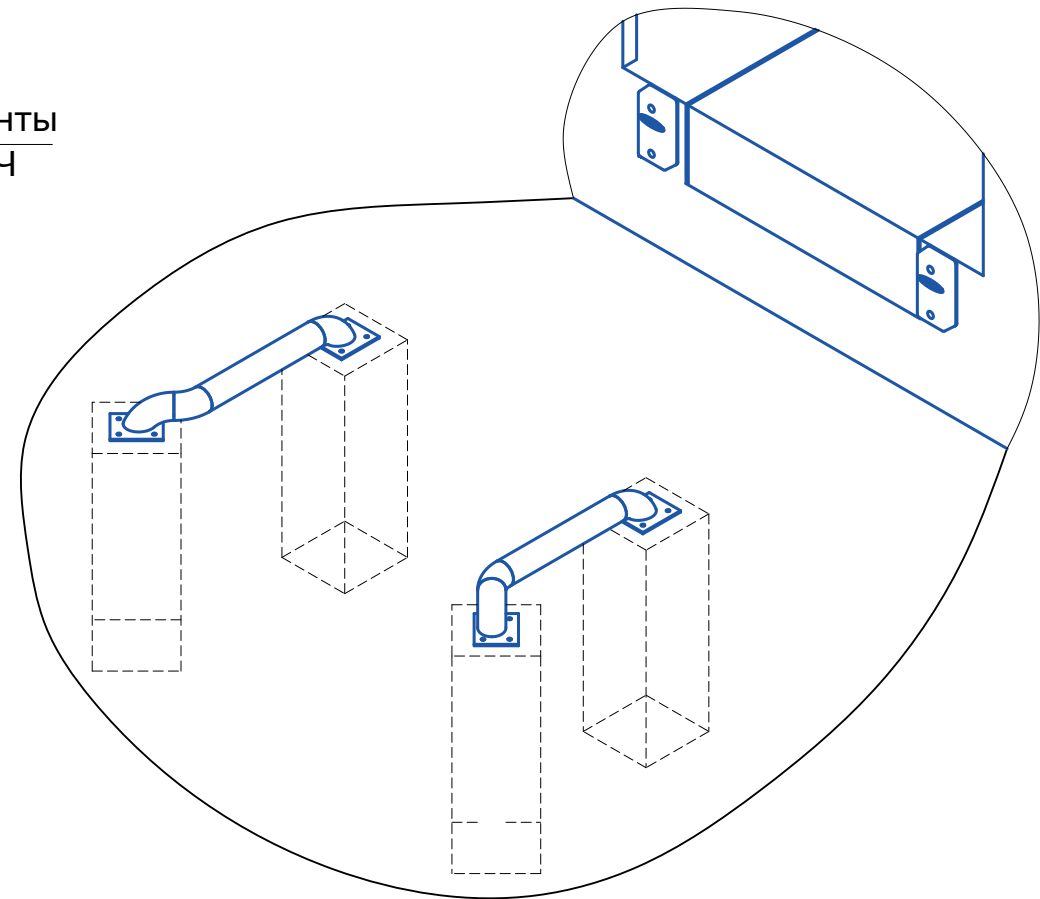

А-А (вариант 2)

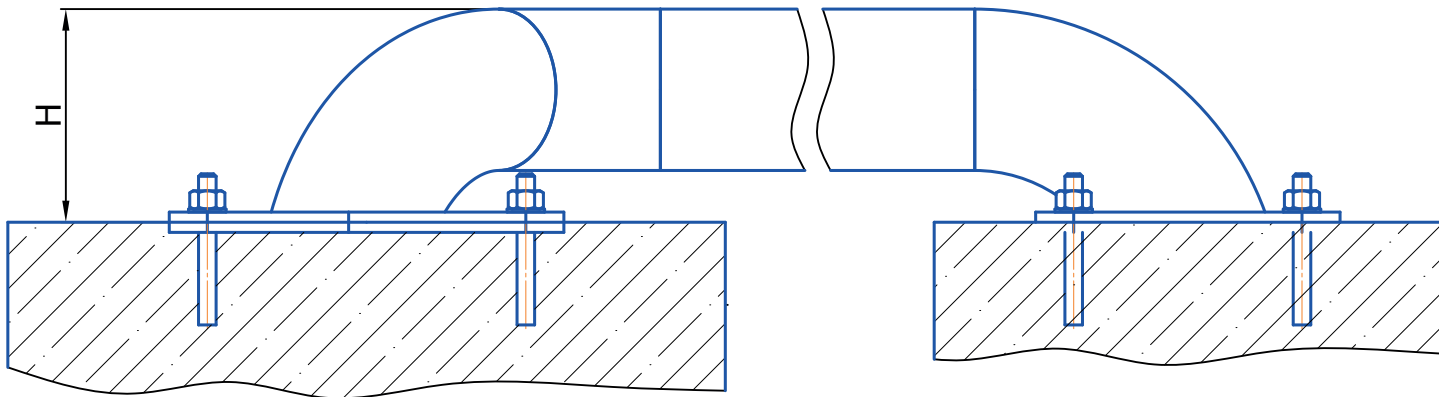

Направляющие для колес с отводом 45° (артикул ОЕ22) устанавливаемых
на анкерных болтах.

1. В месте F задние колеса грузовика не касаются направляющих, однако размеры L и W зависят от размеров конкретного автомобиля.
2. D - расстояние от фасада здания до направляющей (1800-2700 мм);
L - длина направляющей (1570 мм);
H - высота направляющей (210 мм).
W - расстояние между направляющими, зависит от базы машины (2400-2600 мм) . Рекомендуемый зазор между колесом грузовика и направляющей для колес должен быть по 50 мм

					Модель направляющих для колес OE22/23				
					Схема установки направляющих для колес	Лит.		Масса	Масштаб
Изм.	Лист	№ докум.	Подп.	Дата					1:1
Разраб.									
Пров.									
Т.контр.									
						Лист		Листов	1
Н.контр.									
Утв.									